


**STRUTTURA DI COPERTURA
CONTROVENTI**

Scala 1:50

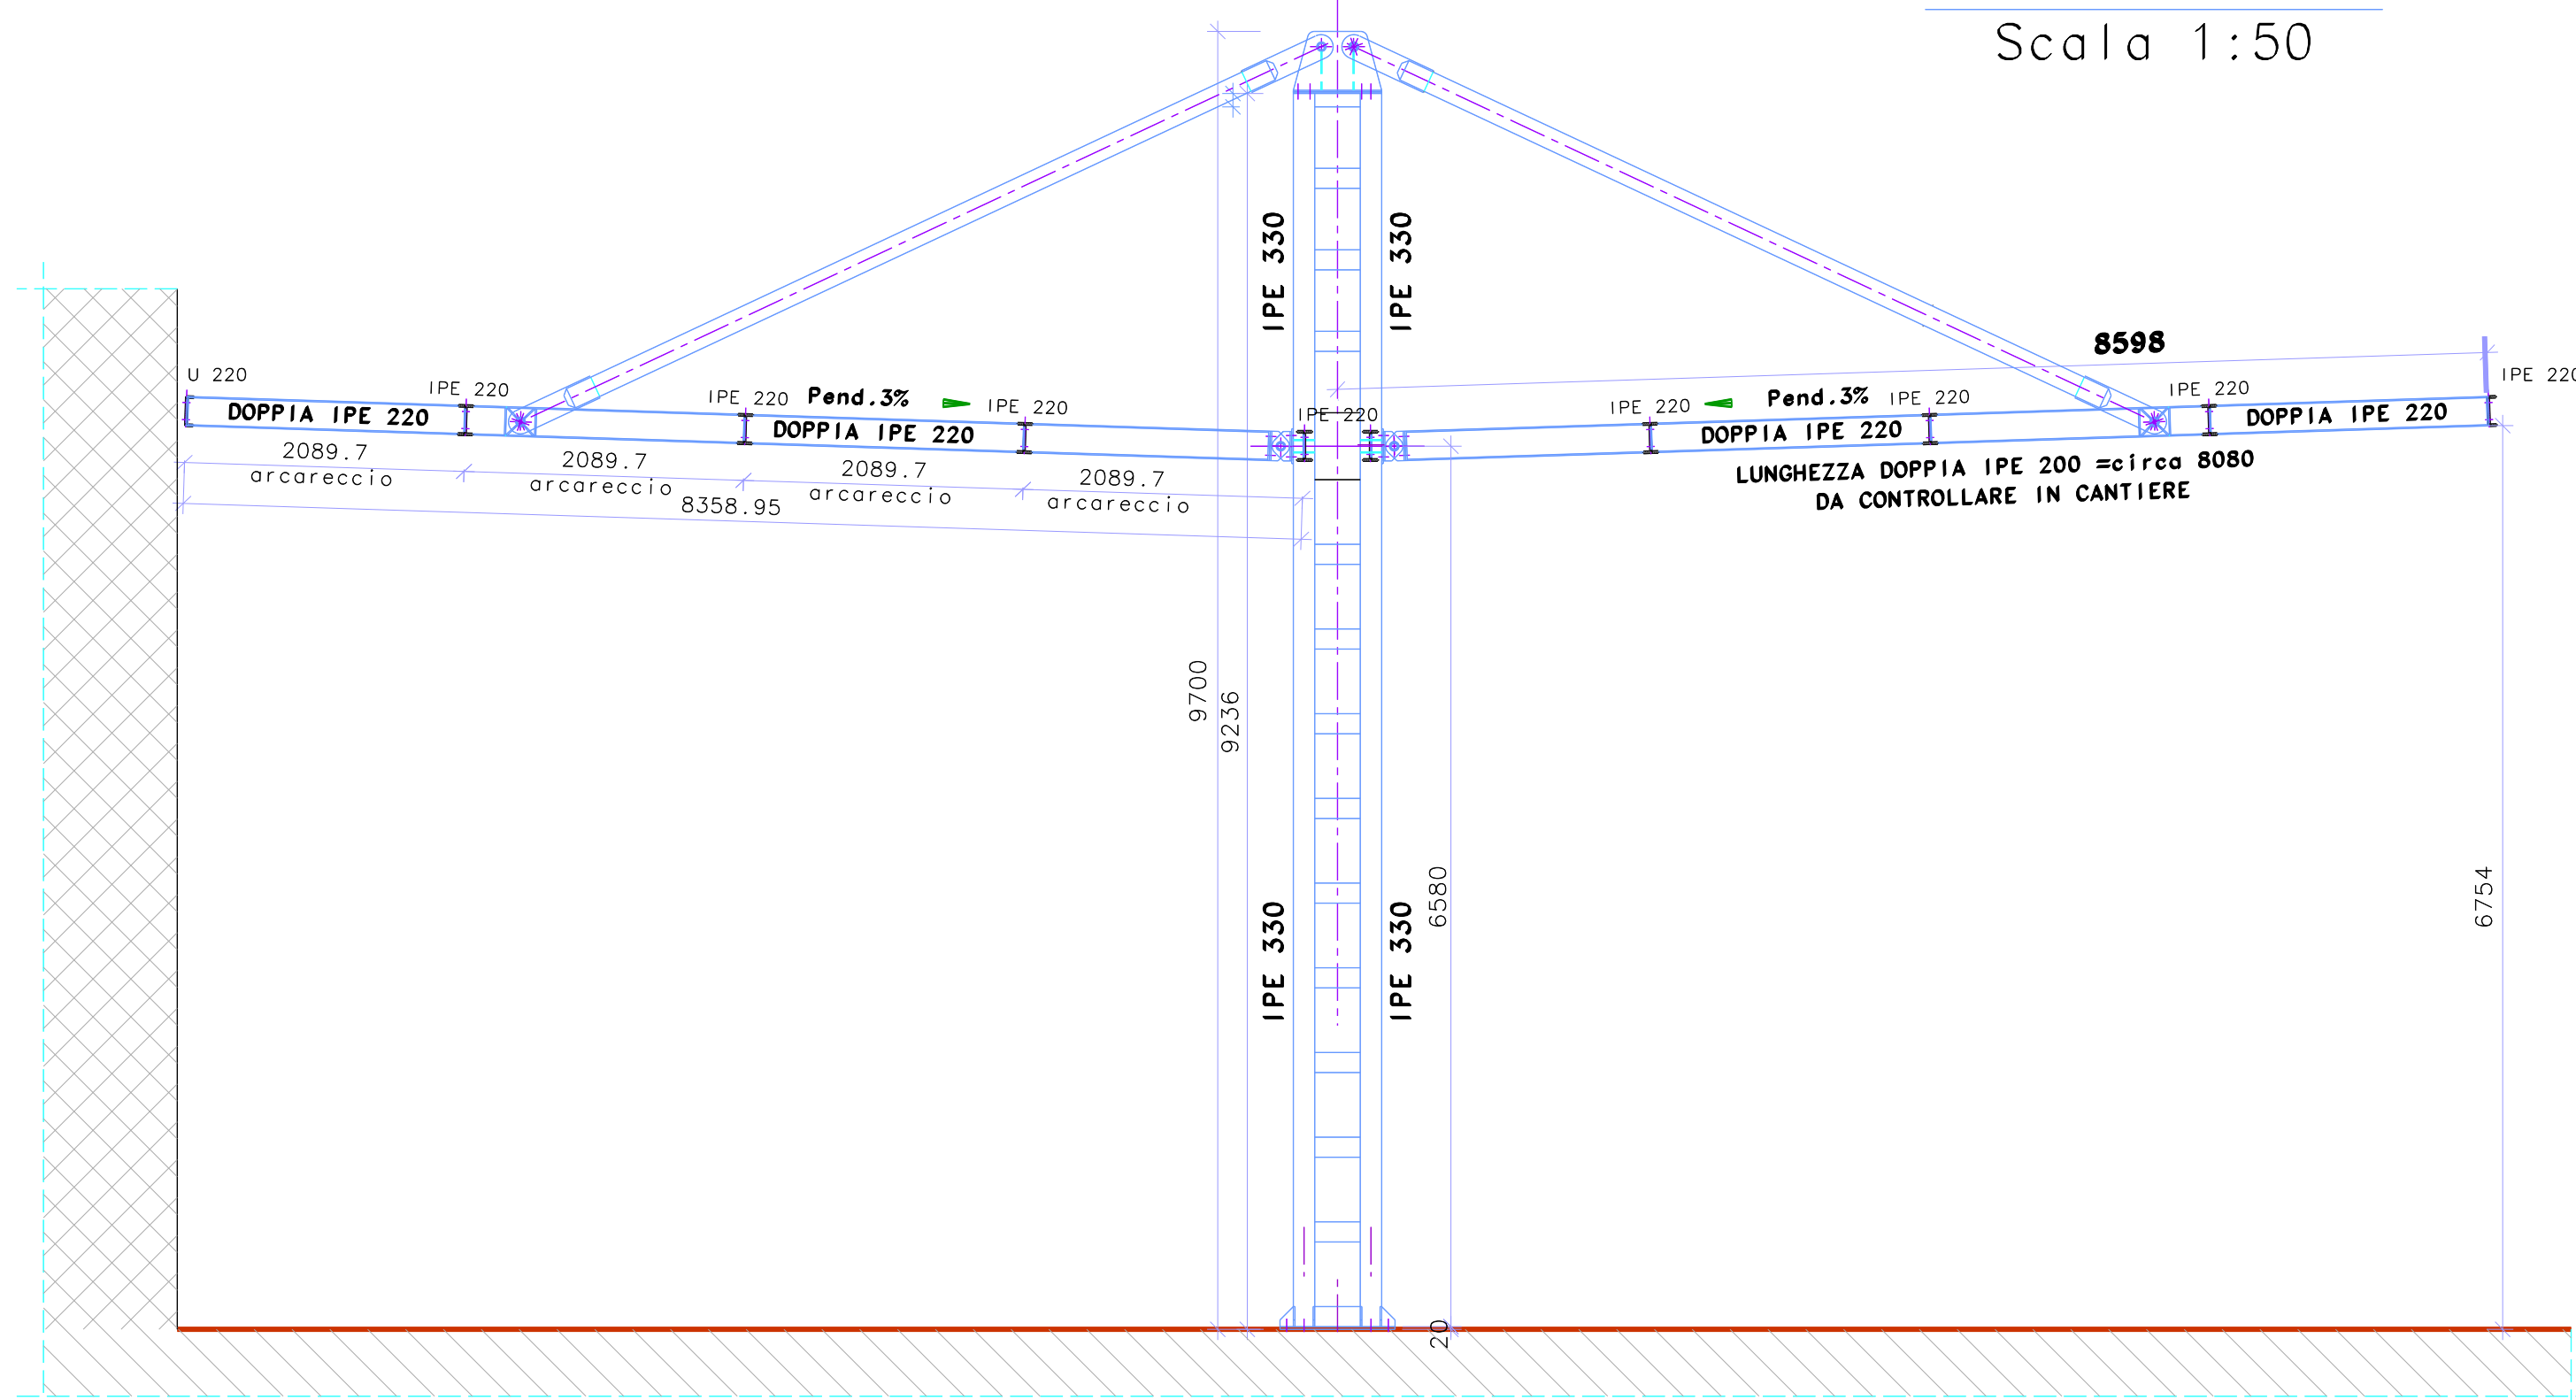

SEZIONE "X-X"
Scala 1:50

N.B.: LE MISURE SONO ESPRESSE IN MILLIMETRI
N.B.: VERIFICARE GLI INTERASSI E GLI SQUADRI
DELLE PIASTRE POSTE IN OPERA

Materiali:

N.B.: ACCIAIO TIPO I
N.B.: BULLONI CLASSE 8G

IL DISEGNO E TUTTE LE INFORMAZIONI CHE VI SONO CONTENUTE, SONO DI ESCLUSIVA PROPRIETA' DELLO "STUDIO TECNICO ING. ACHILLI LUCIANO & GUATTINI GIOVANNI" E NON POSSONO ESSERE COPIATI, RIPRODOTTI O RESI PUBBLICI SENZA AUTORIZZAZIONE SCRITTA DEL PROPRIETARIO.

progetto EDIFICIO ARTIGIANALE REALIZZAZIONE TETTOIE METALLICHE		scala 1:50
nel Comune di S. SEVERINO MARCHE (MC)		data NOV. 2003
Committente Ditta "TECNPROMEC"	tavola n. 1	Disegnatore Geom. STAFFOLANI MASSIMO
disegno STRUTTURA DI COPERTURA SEZIONE "X-X"		sost. il n. sost. dal n. riferimento