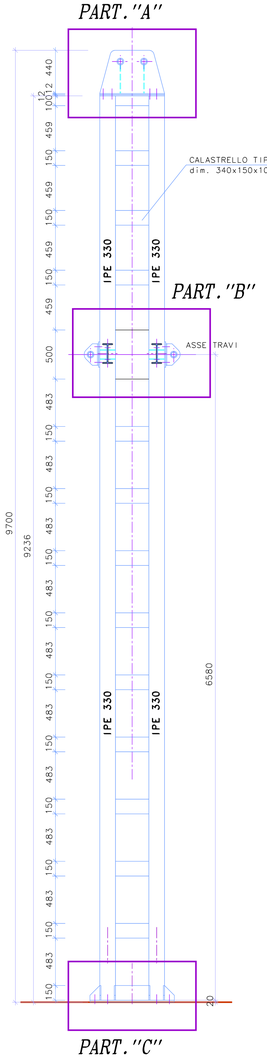

SVILUPPO COLONNA

Scala 1:20

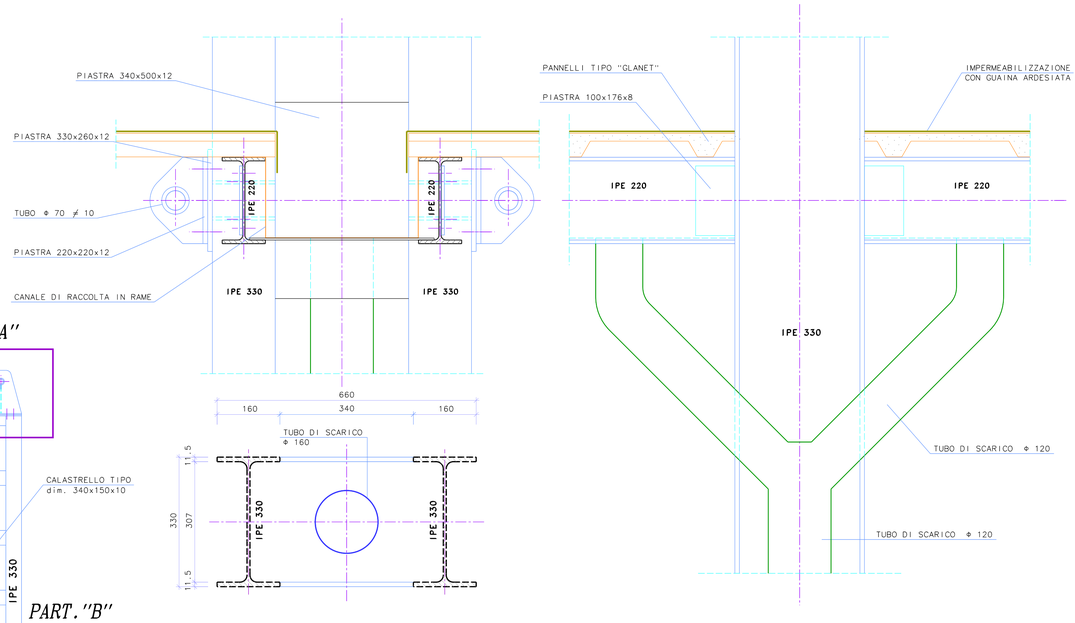

PARTICOLARE "B"
GRONDA E COPERTURA

Scala 1:5

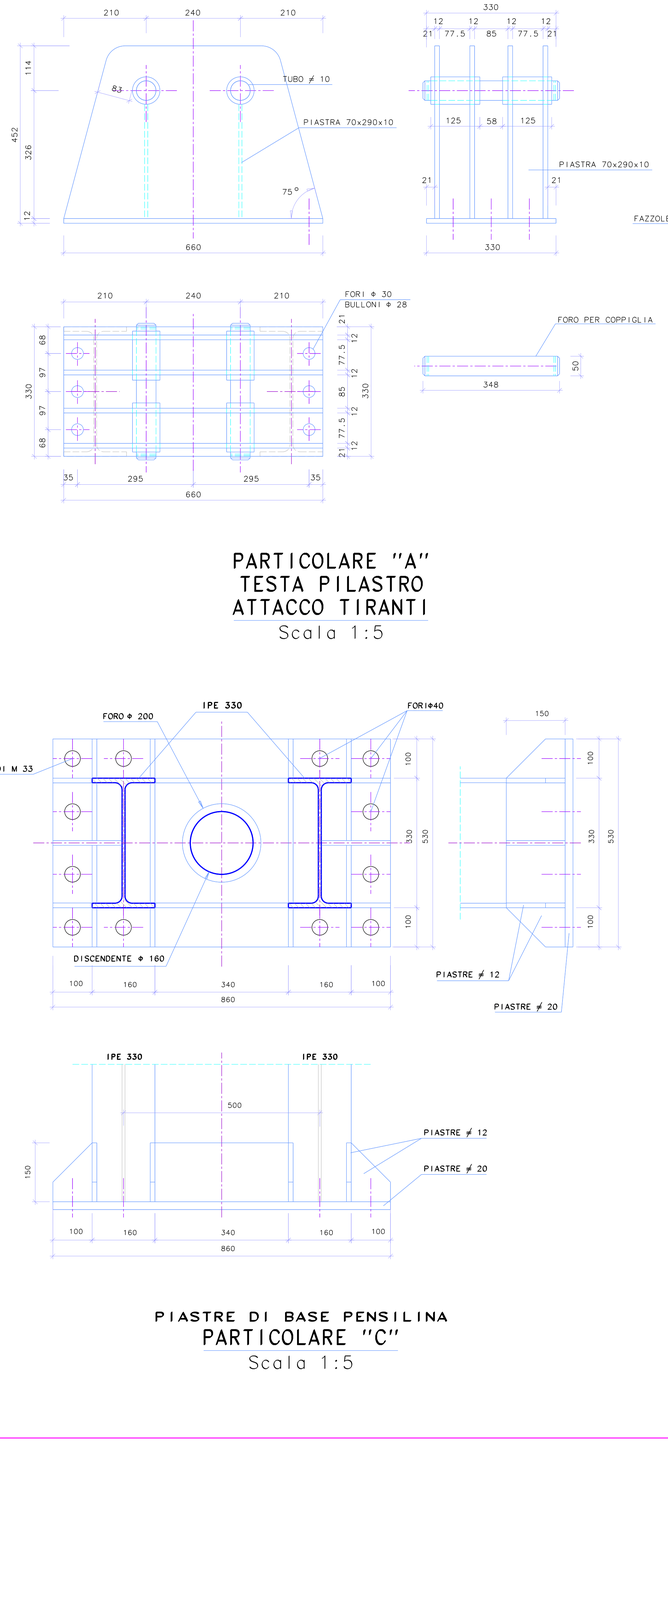

PARTICOLARE "A"
TESTA PILASTRO
ATTACCO TIRANTI

Scala 1:5

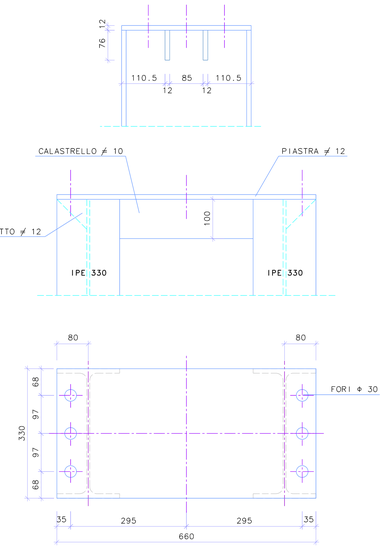

PARTICOLARE "A"
CHIUSURA PILASTRO

Scala 1:5

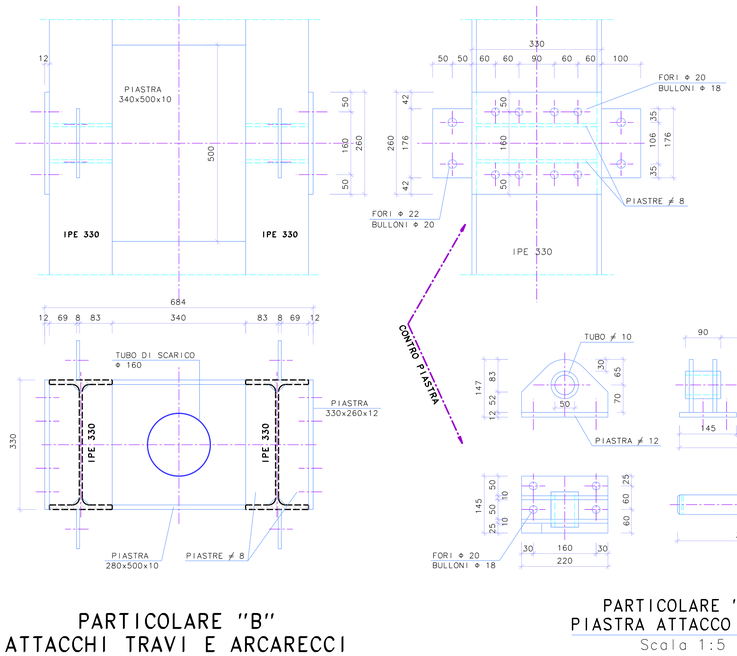

PARTICOLARE "B"
ATTACCHI TRAVI E ARCARECCI

Scala 1:5

PARTICOLARE "B"
PIASTRA ATTACCO TRAVI

Scala 1:5

PIASTRE DI BASE PENSILINA
PARTICOLARE "C"

Scala 1:5

N.B.: LE MISURE SONO ESPRESSE IN MILLIMETRI

N.B.: VERIFICARE GLI INTERASSI E GLI SQUADRI DELLE PIASTRE POSTE IN OPERA

Materiali:

N.B.: ACCIAIO TIPO I

N.B.: BULLONI CLASSE 8G

IL DISEGNO E TUTTE LE INFORMAZIONI CHE VI SONO CONTENUTE, SONO DI ESCLUSIVA PROPRIETA' DELLO "STUDIO TECNICO INGG.ACHILLI LUCIANO & GUASTINI GIOVANNI" E NON POSSONO ESSERE COPIATI, RIPRODOTTI O RESE PUBBLICI SENZA AUTORIZZAZIONE SCRITTA DEL PROPRIETARIO.

progetto: EDIFICIO ARTIGIANALE REALIZZAZIONE TETTOIE METALLICHE		scala: 1:5/20
nel Comune di: S.SEVERINO MARCHE (MC)		data: NOV. 2003
Committente: Ditta "TECNOPROMEC"	tavola n. 2	Disegnatore: Geom. STAFFOLANI MASSIMO
disegno: SVILUPPO COLONNA PARTICOLARI		sost. il n.: / sost. dal n.: / riferimento: