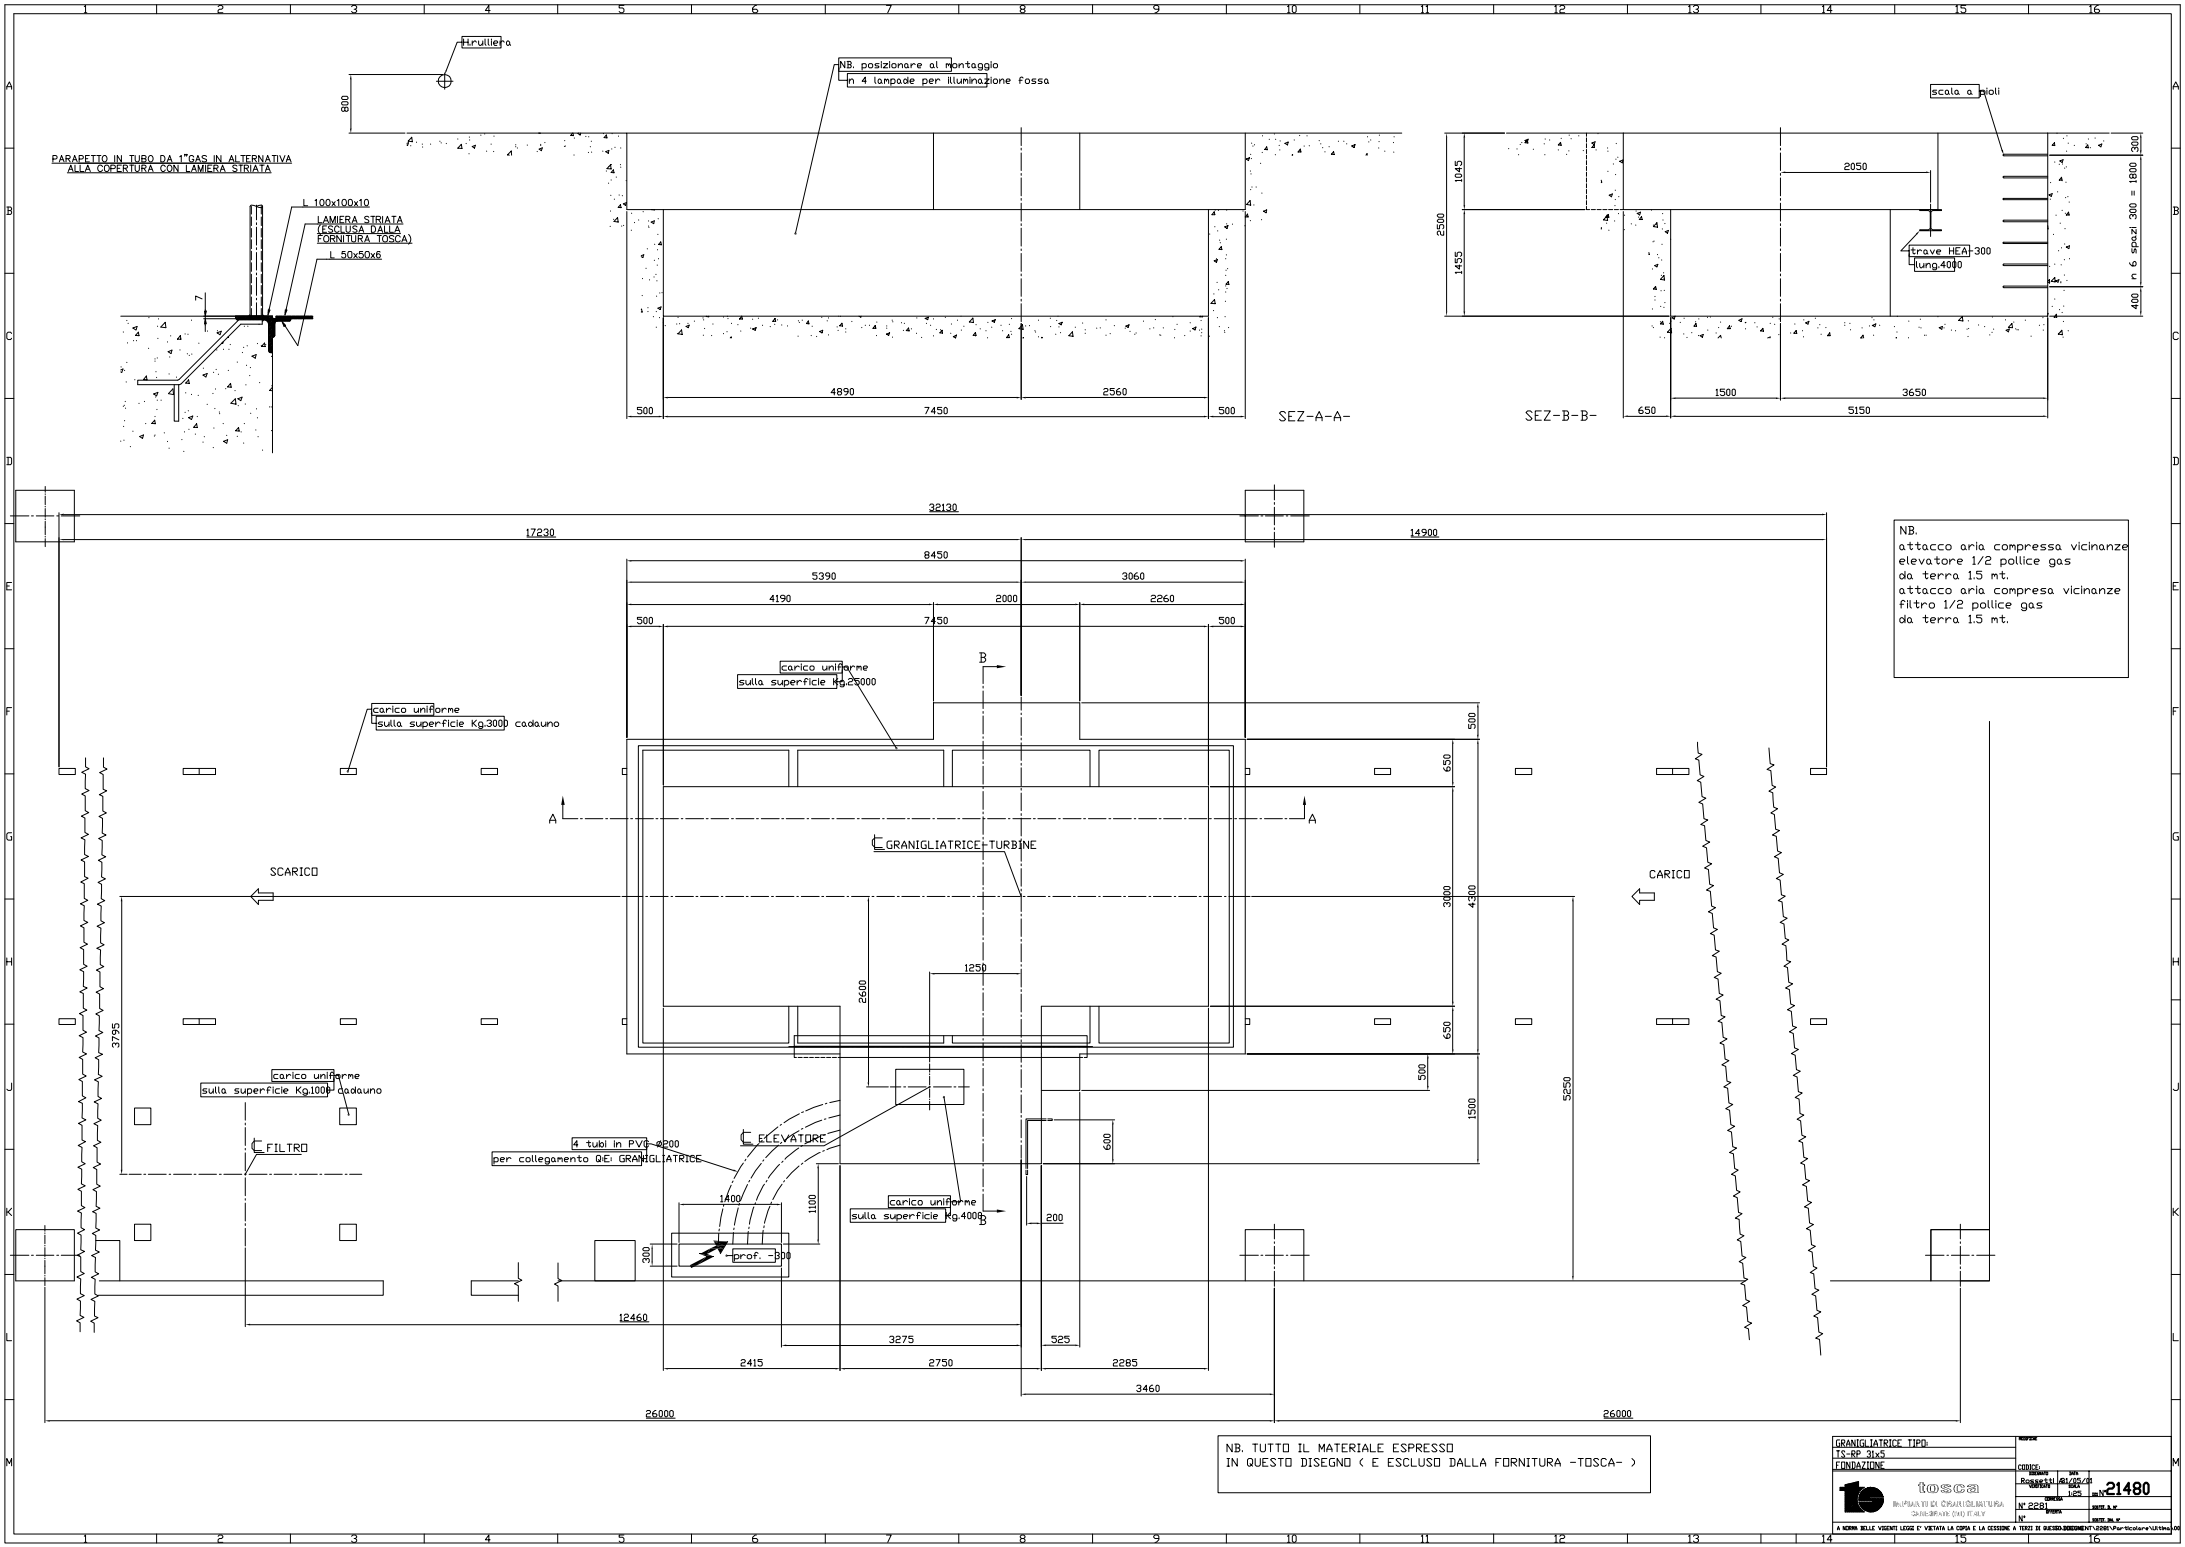
Ringhiera
800
PARAPETTO IN TUBO DA 1"GAS IN ALTERNATIVA
ALLA COPERTURA CON LAMIERA STRIATA
L 100x100x10
LAMIERA STRIATA
(ESCLUSA DALLA
FORNITURA TOSCA)
L 50x50x6
7
NB. posizionare al montaggio
n 4 lampade per illuminazione fossa
4890
2560
500
7450
500
SEZ-A-A-
scala a pioli
1045
2500
1455
2050
trave HEA 300
lung.4000
300
1800
n 6 spazi 300 = 1800
400
1500
3650
650
5150
SEZ-B-B-
32130
17230
14900
8450
5390
3060
4190
2000
2260
500
7450
500
carico uniforme
sulla superficie Kg.25000
carico uniforme
sulla superficie Kg.3000 cadauno
B
A
A
GRANIGLIATRICE-TURBINE
SCARICO
CARICO
500
650
3000
4300
650
500
1500
5250
2600
1250
3795
carico uniforme
sulla superficie Kg.1000 cadauno
FILTRO
4 tubi in PVC Ø200
per collegamento QE: GRANIGLIATRICE
ELEVATORE
600
1400
1100
carico uniforme
sulla superficie Kg.4000
B
200
300
prof.
300
12460
3275
525
2415
2750
2285
3460
26000
26000
NB.
attacco aria compressa vicinanze
elevatore 1/2 pollice gas
da terra 1.5 mt.
attacco aria compresa vicinanze
filtro 1/2 pollice gas
da terra 1.5 mt.
NB. TUTTO IL MATERIALE ESPRESSO
IN QUESTO DISEGNO (E ESCLUSO DALLA FORNITURA -TOSCA-)
GRANIGLIATRICE TIPO:
TS-RP 31x5
FONDAZIONE
tosca
IMPIANTI DI GRANIGLIATURA
CARBONATE (MI) ITALY
CODICE:
DISEGNATO
Rossetti
01/05/20
1:25
N° 21480
N° 2281
N°
A NORMA DELLE VIGENTI LEGGI E' VIETATA LA COPIA E LA CESSIONE A TERZI DI QUESTO DOCUMENTO