


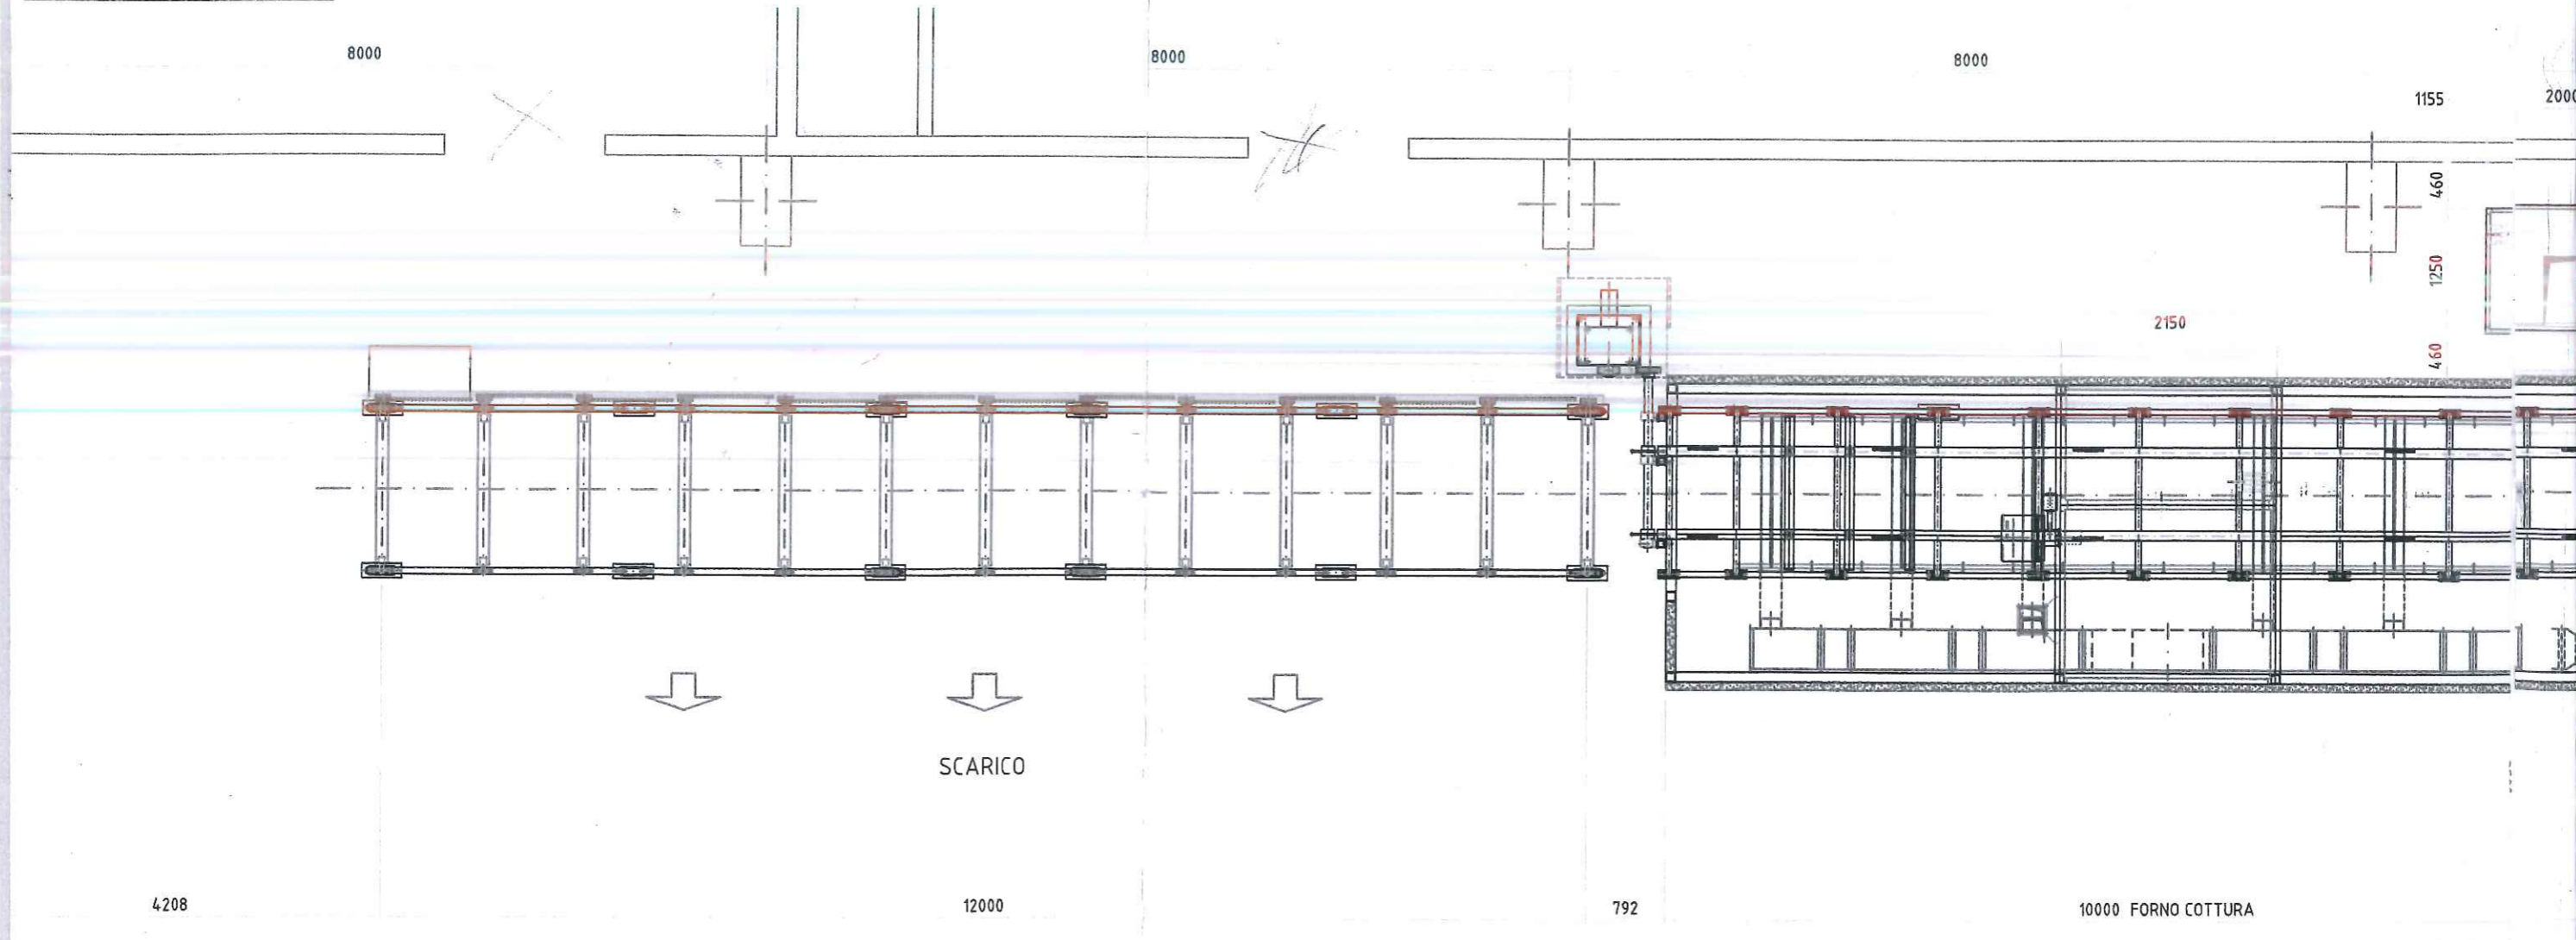


PIANTA GENERALE

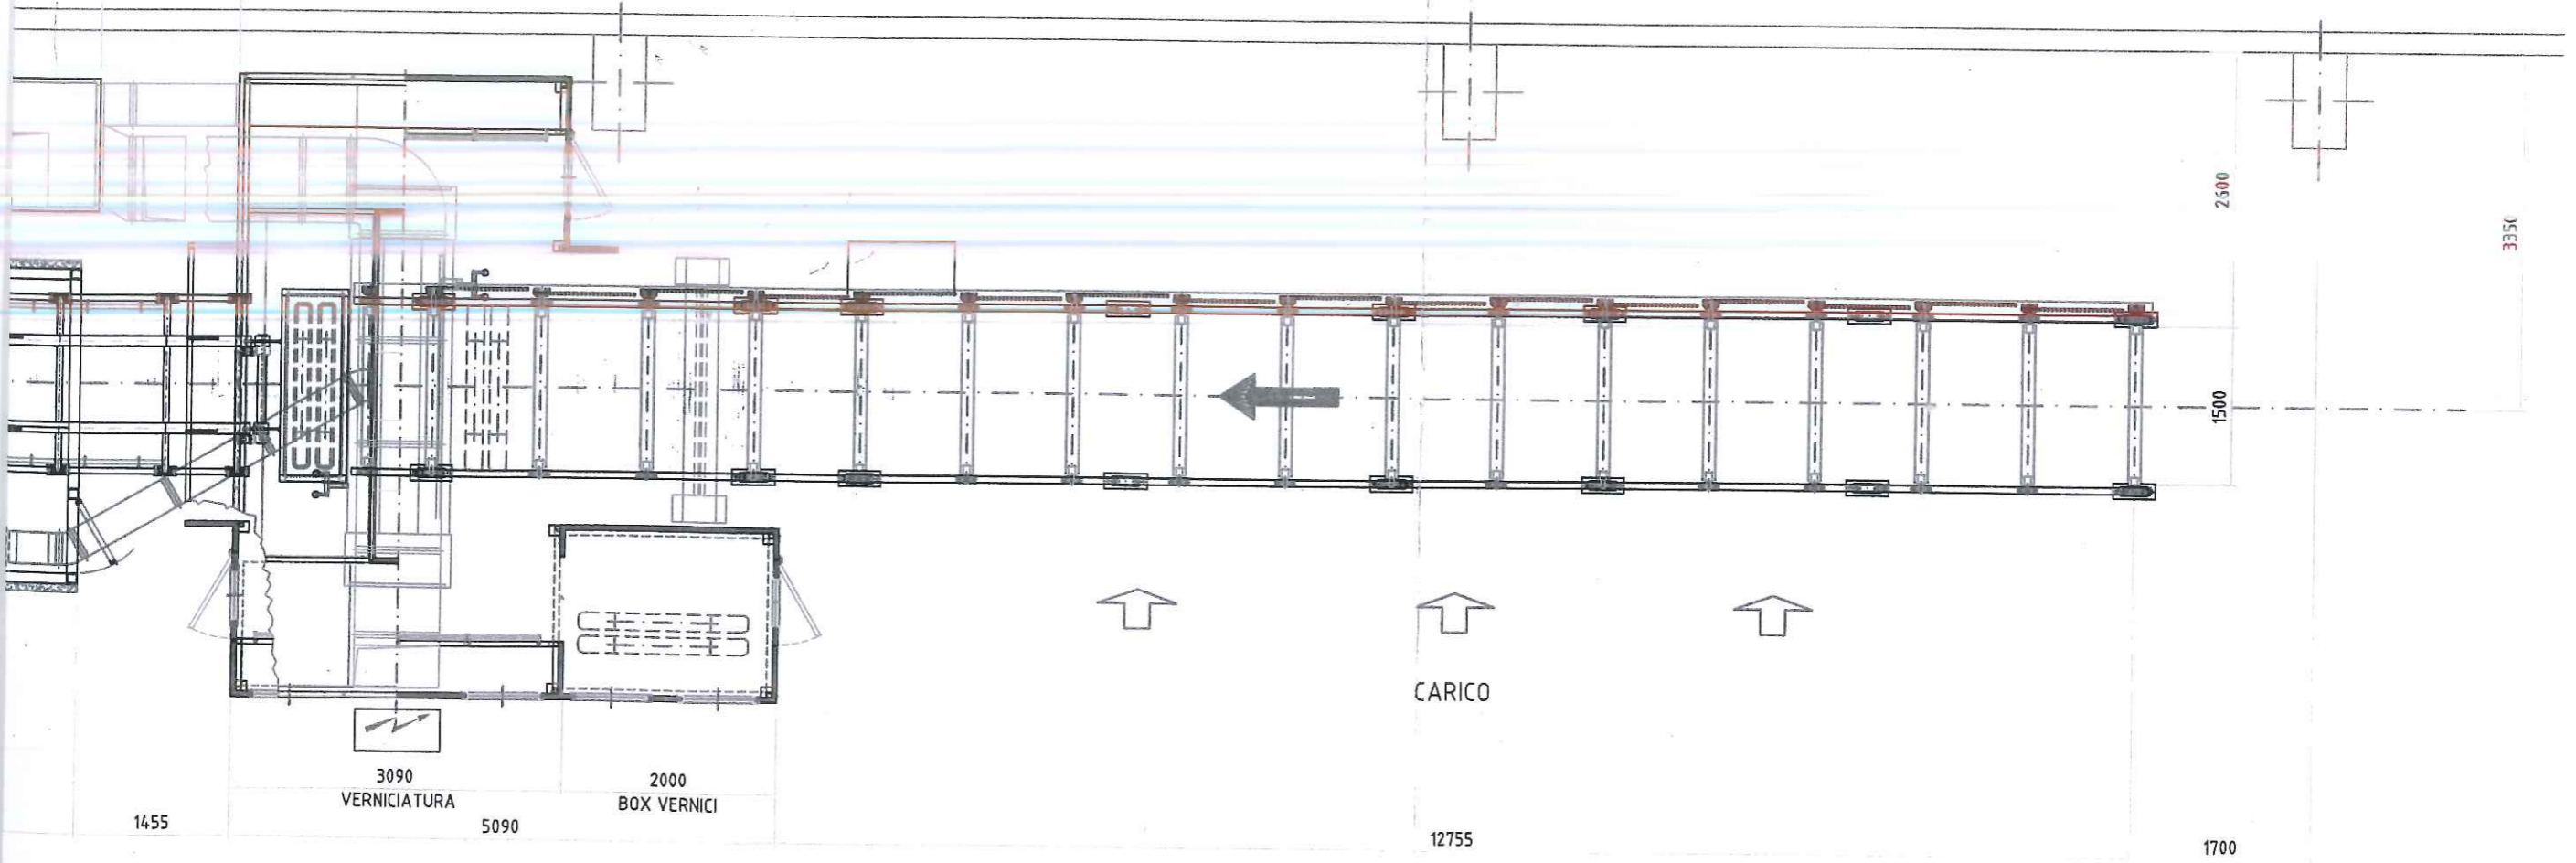

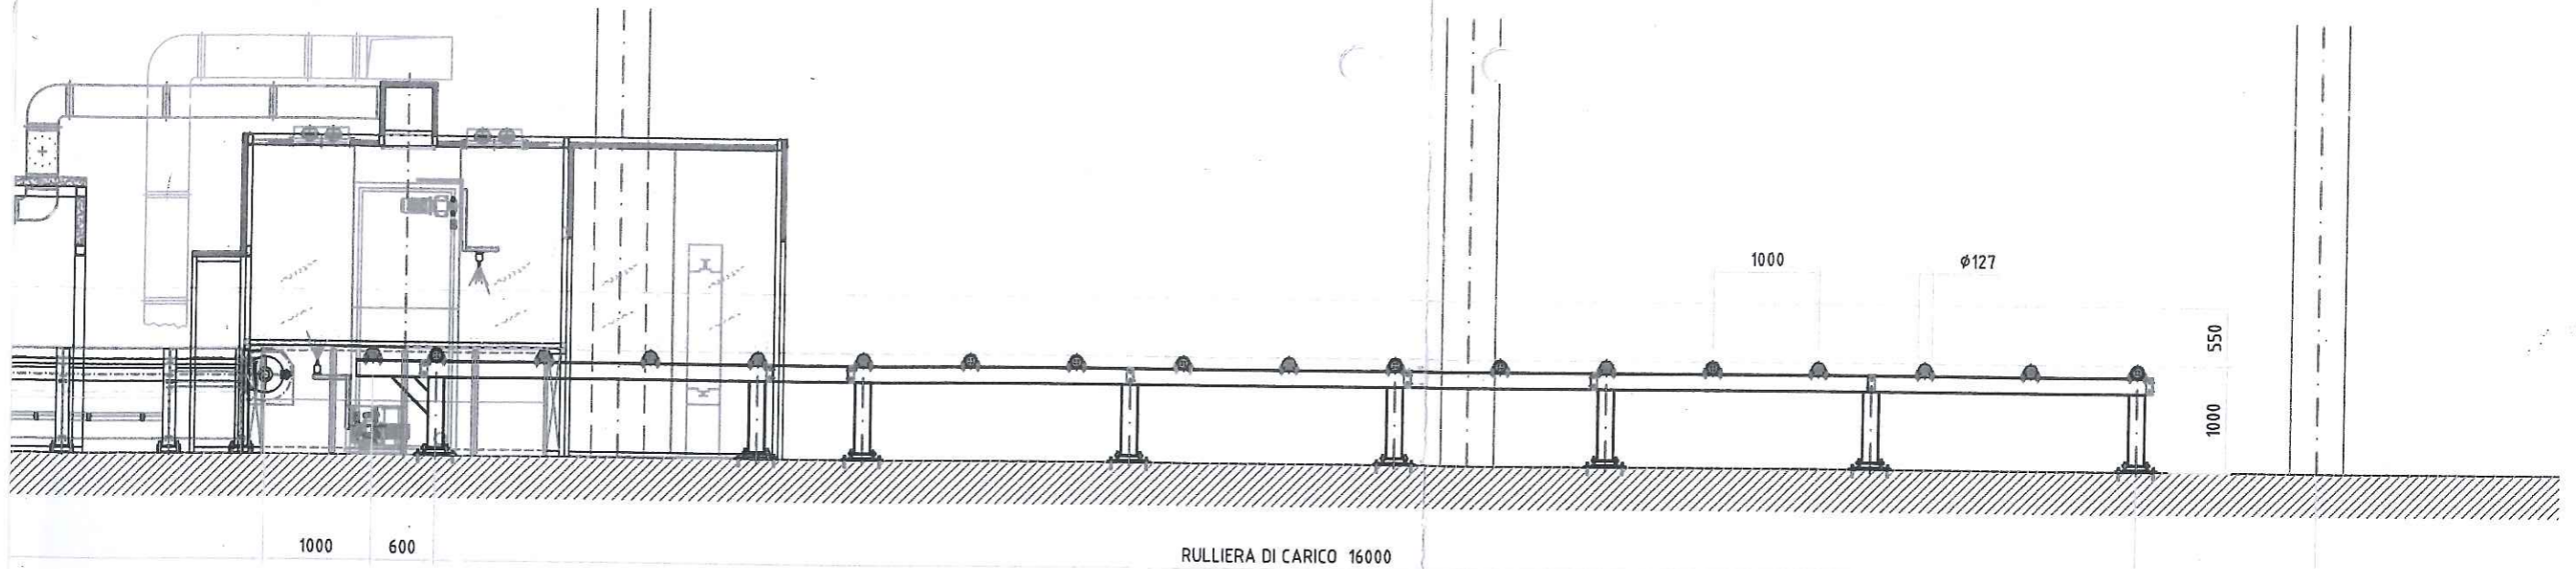

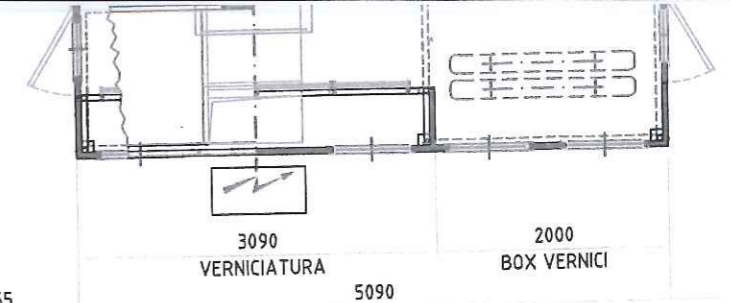

792

10000 FORNO COTTURA

1455

3090
VERNICIATURA

5090

2000
BOX VERNICI

SEZIONE FORNO COTTURA

SEZIONE CABINA DI VERNICIATURA

