
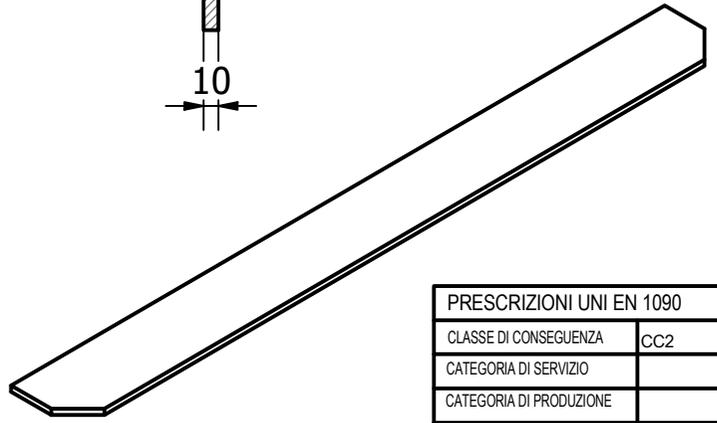


A-A ( 1 : 5 )

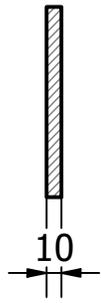

PRESCRIZIONI UNI EN 1090	
CLASSE DI CONSEGUENZA	CC2
CATEGORIA DI SERVIZIO	
CATEGORIA DI PRODUZIONE	
CLASSE DI ESECUZIONE	EXC2
CONTROLLO VISIVO SALDATURE	100%
TRATTAMENTO SUPERFICIALE	ZINCATURA ELETTROLITICA EN ISO 4042
MATERIALE	S355 JR

ELENCO PARTI						
ELEMENTO	QTÀ	NUMERO PARTE	DESCRIZIONE			
1	4	PC_0007	PIATTO 125X1225 SP.10			
Progettista dott. ing. Fabio Guidi		verificato FG	Approvato committente	Date 21/01/2021	Rev.	Date
<b>FG</b> strutture in acciaio dott. ing. Fabio Guidi Engineering, construction and mounting of steel structures 64, Via M. Mazzini - 41043 Formigine (MO) ITALY Tel. +39.339 6472587 e-mail: <a href="mailto:ing.fabio.guidi@gmail.com">ing.fabio.guidi@gmail.com</a>			NOME DISEGNO PC_0007	DESCRIZIONE PIATTO 125X1225 SP.10		
			COMMESSA N°:	Formato: A4	SCALA 1 : 10	Foglio 1
			file: PC_0007.idw			
			DISTINTA:			