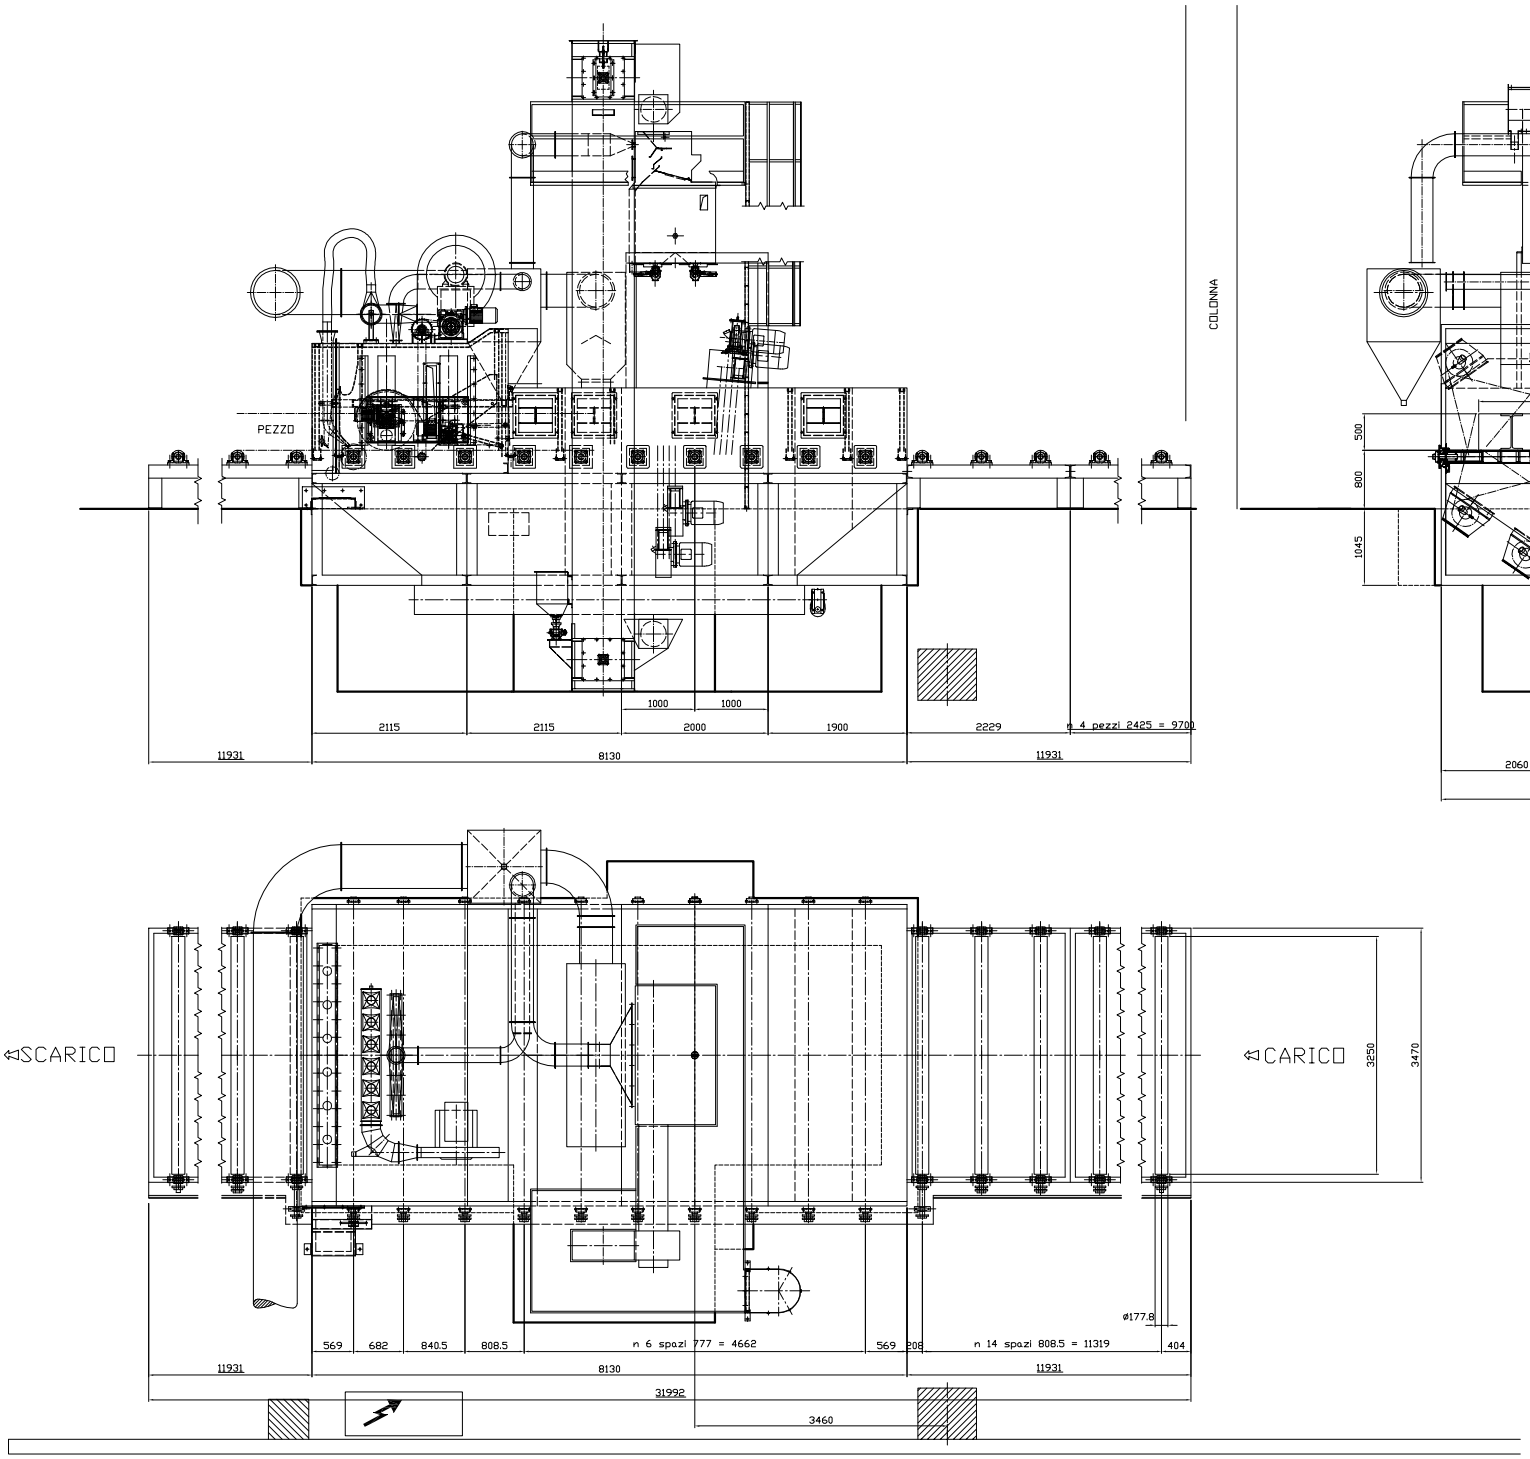


| | | |
|---|---|---|
| GRANIGLIATRICE TIPO: TS-RP 31x5 ASSIEME GRANIGLIATRICE | REVISIONE 0 | 29/05/2001 |
| tosca IMPIANTI DI GRANIGLIATURA CARBONATE (MI) ITALY | CODICE: DISEGNATO Rossetti 29/05/2001 VERIFICATO DATA 1:25 SCALA | 21479 |
| | COMMESSA N° 2281 | DISEGNO N° |
| | FOGLIO N° | DISEGNO SOST. N° |

A NORMA DELLE VIGENTI LEGGI E' VIETATA LA COPIA E LA CESSIONE A TERZI DI QUESTO DOCUMENTO