


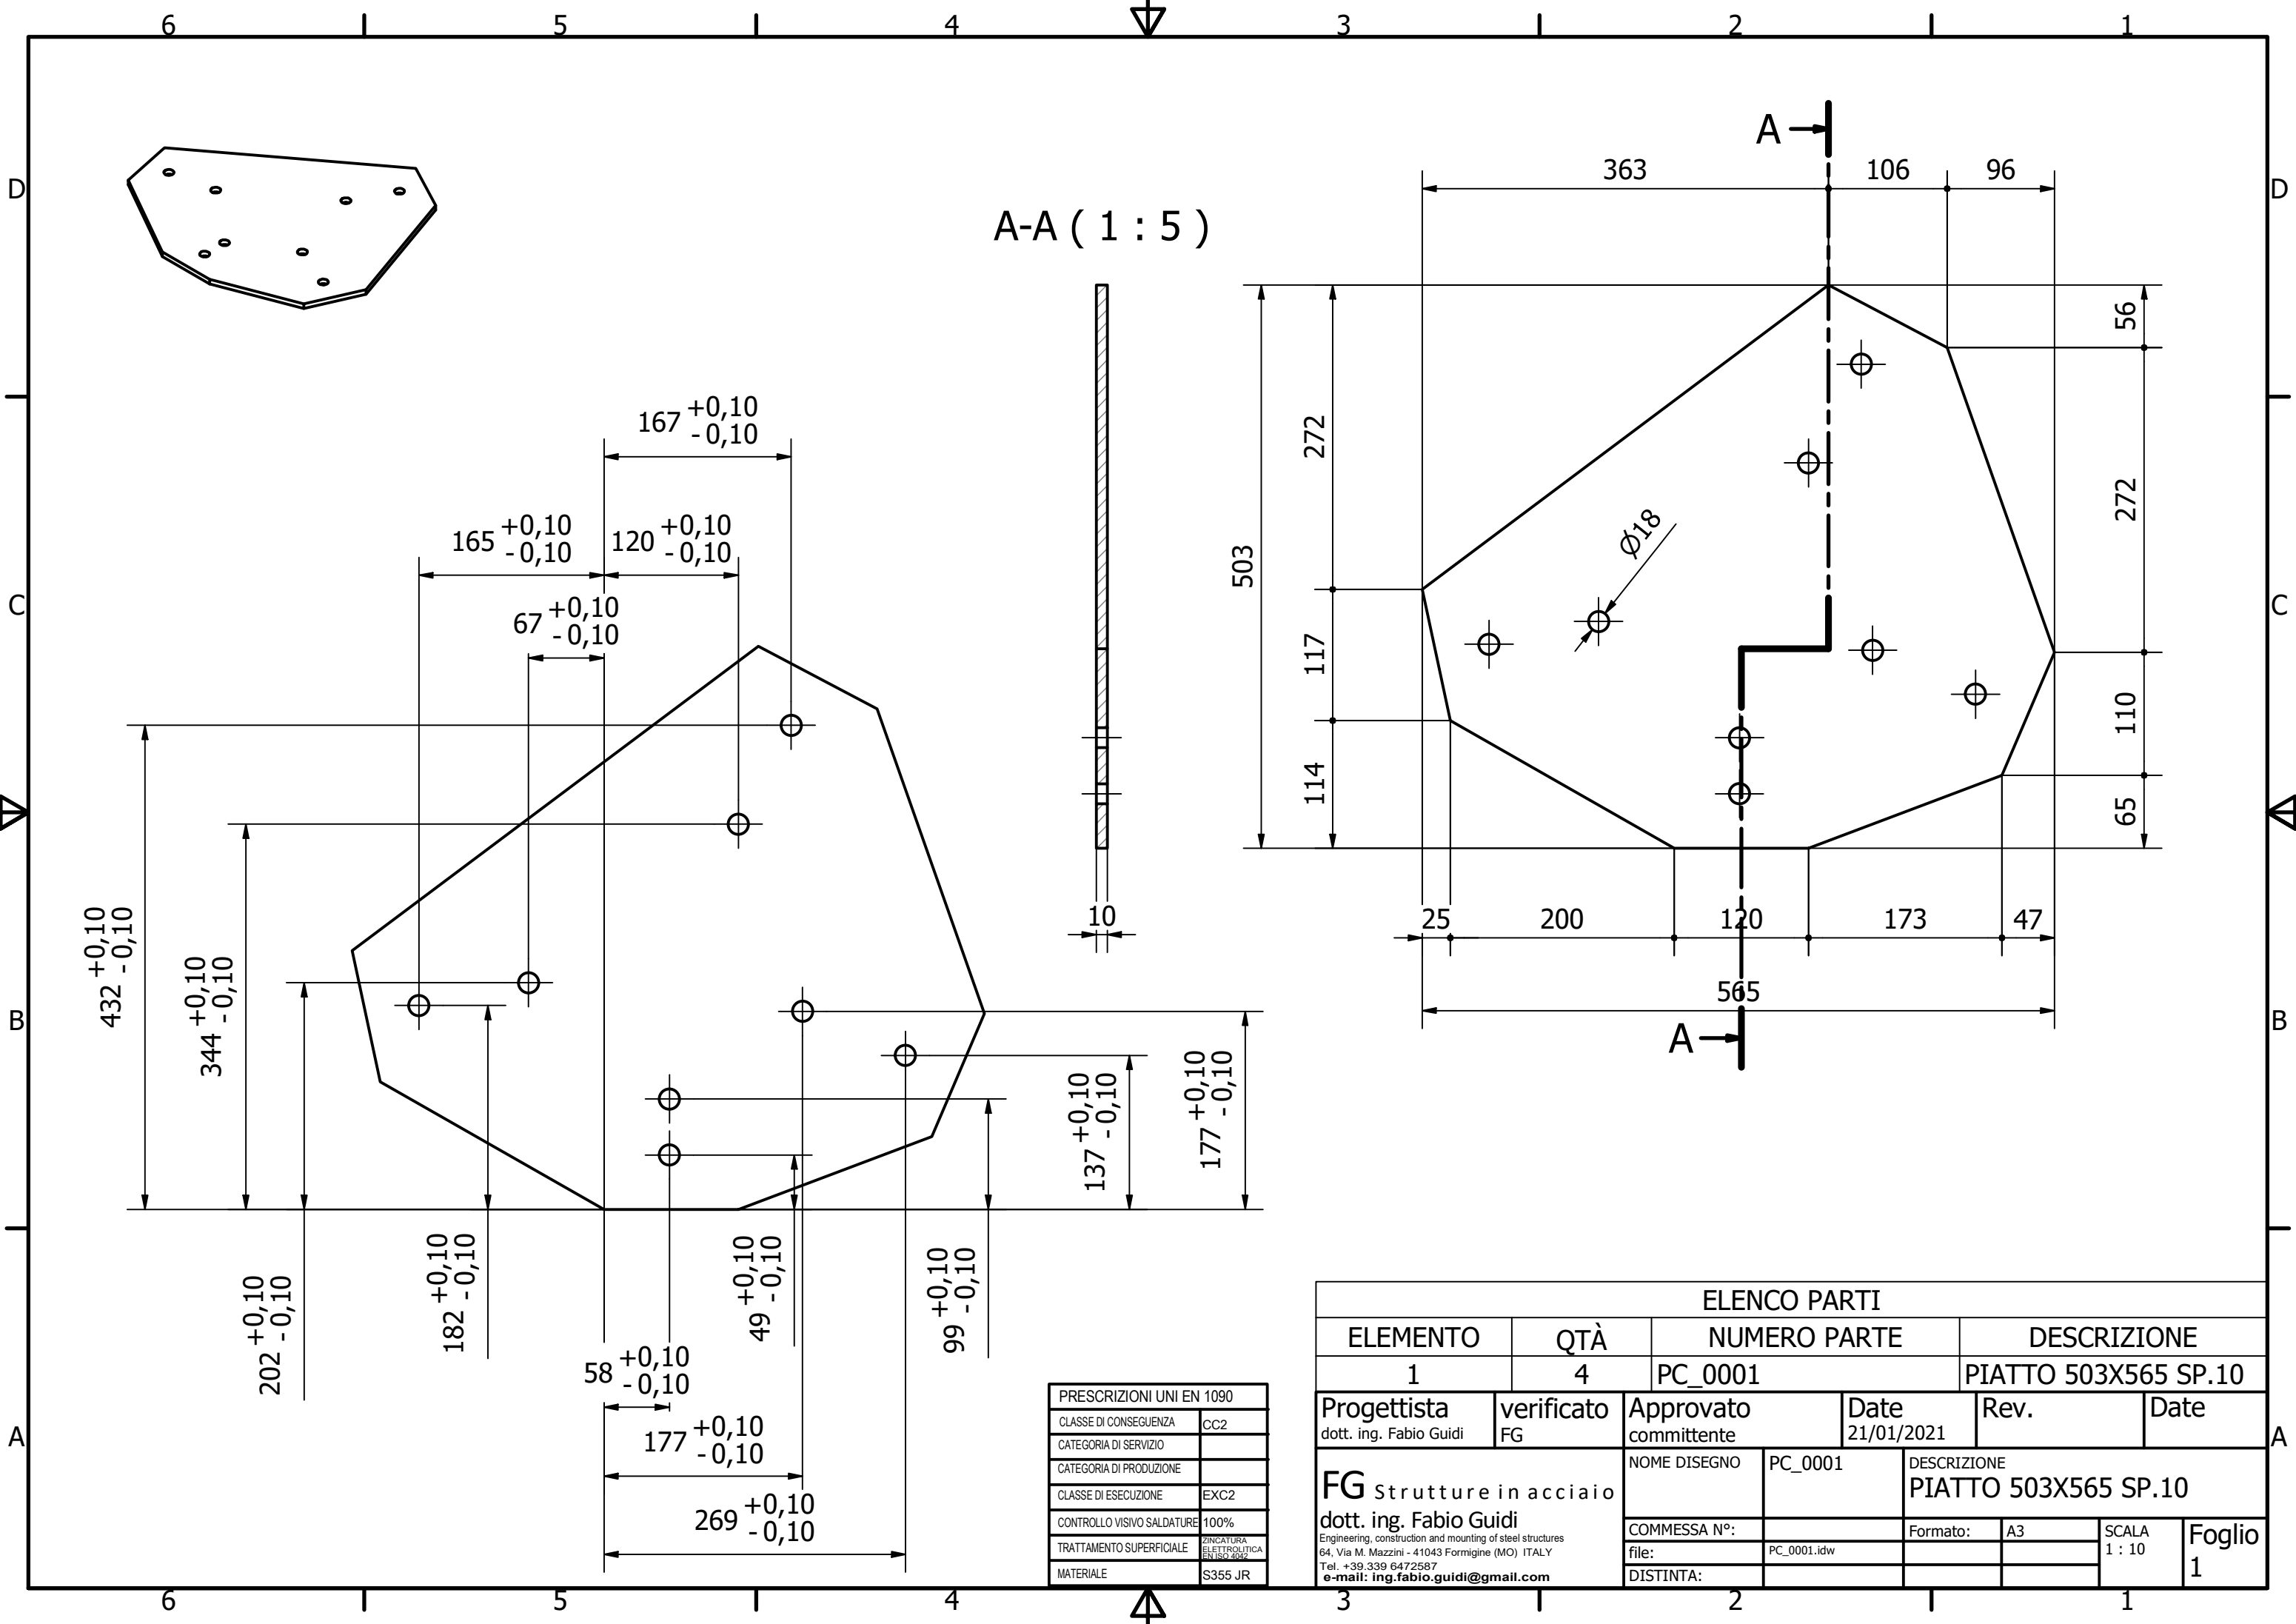

PRESCRIZIONI UNI EN 1090	
CLASSE DI CONSEGUENZA	CC2
CATEGORIA DI SERVIZIO	
CATEGORIA DI PRODUZIONE	
CLASSE DI ESECUZIONE	EXC2
CONTROLLO VISIVO SALDATURE	100%
TRATTAMENTO SUPERFICIALE	ZINCATURA ELETTROLITICA ENTISQ 4092
MATERIALE	S355 JR

ELENCO PARTI					
ELEMENTO	QTÀ	NUMERO PARTE		DESCRIZIONE	
1	4	PC_0001		PIATTO 503X565 SP.10	
Progettista dott. ing. Fabio Guidi	verificato FG	Approvato committente	Date 21/01/2021	Rev.	Date
FG strutture in acciaio dott. ing. Fabio Guidi Engineering, construction and mounting of steel structures 64, Via M. Mazzini - 41043 Formigine (MO) ITALY Tel. +39.339 6472587 e-mail: ing.fabio.guidi@gmail.com		NOME DISEGNO	PC_0001	DESCRIZIONE PIATTO 503X565 SP.10	
		COMMESSA N°:		Formato:	A3
		file:	PC_0001.idw		
		DISTINTA:			
				SCALA 1 : 10	Foglio 1