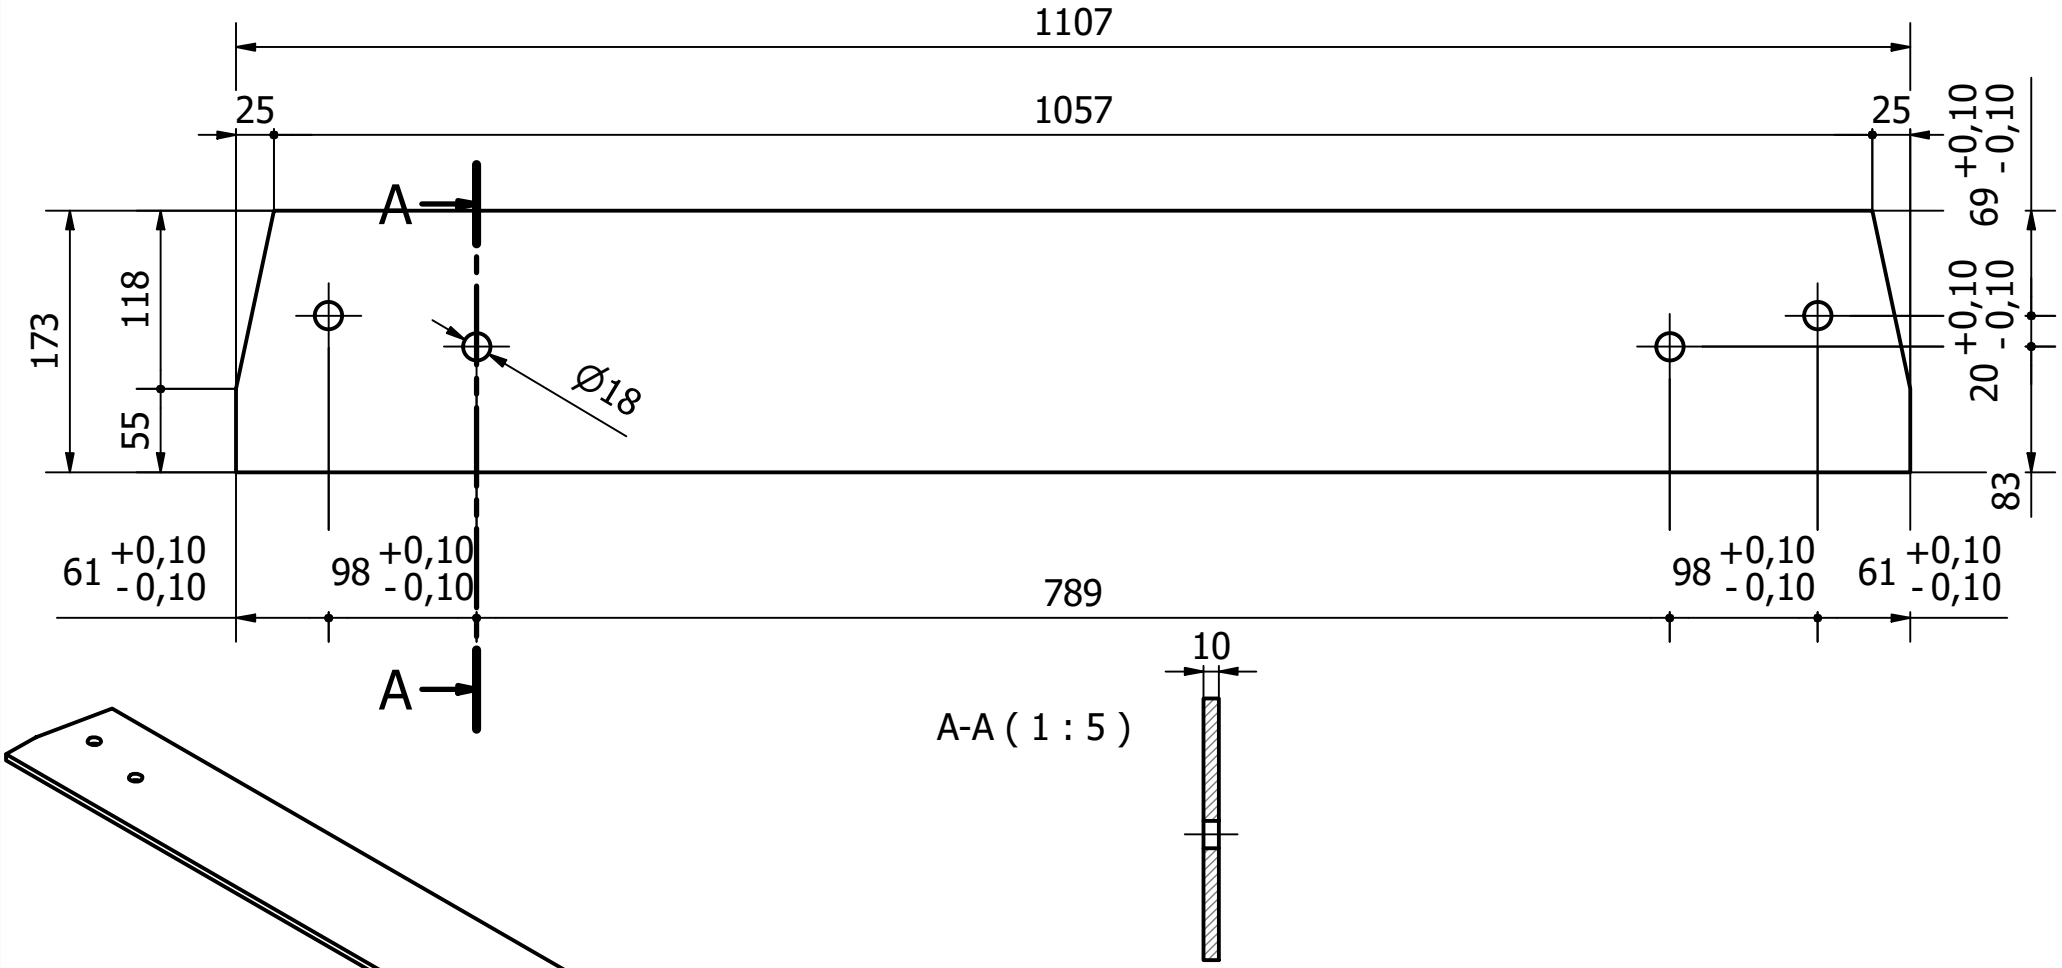

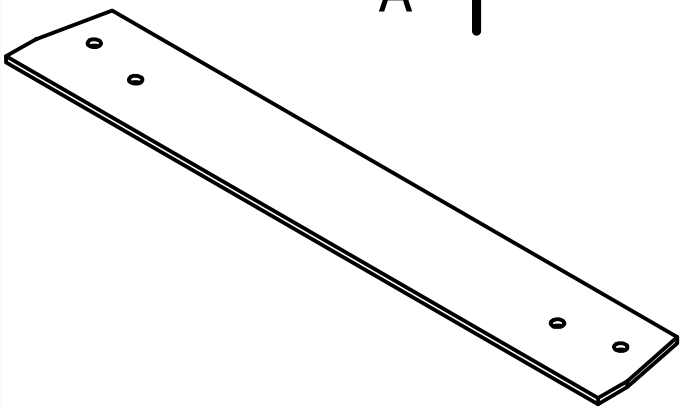

PRESCRIZIONI UNI EN 1090	
CLASSE DI CONSEGUENZA	CC2
CATEGORIA DI SERVIZIO	
CATEGORIA DI PRODUZIONE	
CLASSE DI ESECUZIONE	EXC2
CONTROLLO VISIVO SALDATURE	100%
TRATTAMENTO SUPERFICIALE	ZINCATURA ELETTROLITICA EN ISO 4042
MATERIALE	S355 JR

ELENCO PARTI

ELEMENTO	QTÀ	NUMERO PARTE	DESCRIZIONE
1	4	PC_0003	PIATTO 1107X173 SP.10

Progettista	verificato	Approvato	Date	Rev.	Date
dott. ing. Fabio Guidi	FG	committente	21/01/2021		

FG Strutture in acciaio
dott. ing. Fabio Guidi
Engineering, construction and mounting of steel structures
64, Via M. Mazzini - 41043 Formigine (MO) ITALY
Tel. +39.339 6472587
e-mail: ing.fabio.guidi@gmail.com

NOME DISEGNO	PC_0003	DESCRIZIONE PIATTO 1107X173 SP.10			
COMMESSA N°:		Formato:	A4	SCALA 1 : 10	Foglio 1
file:	PC_0003.idw				
DISTINTA:					